



SZCZEGÓŁ A - OŚ OTWORÓW W BLACIE KUCH.
SZCZEGÓŁOWE WYMIARY W KARTACH PRODUKTÓW

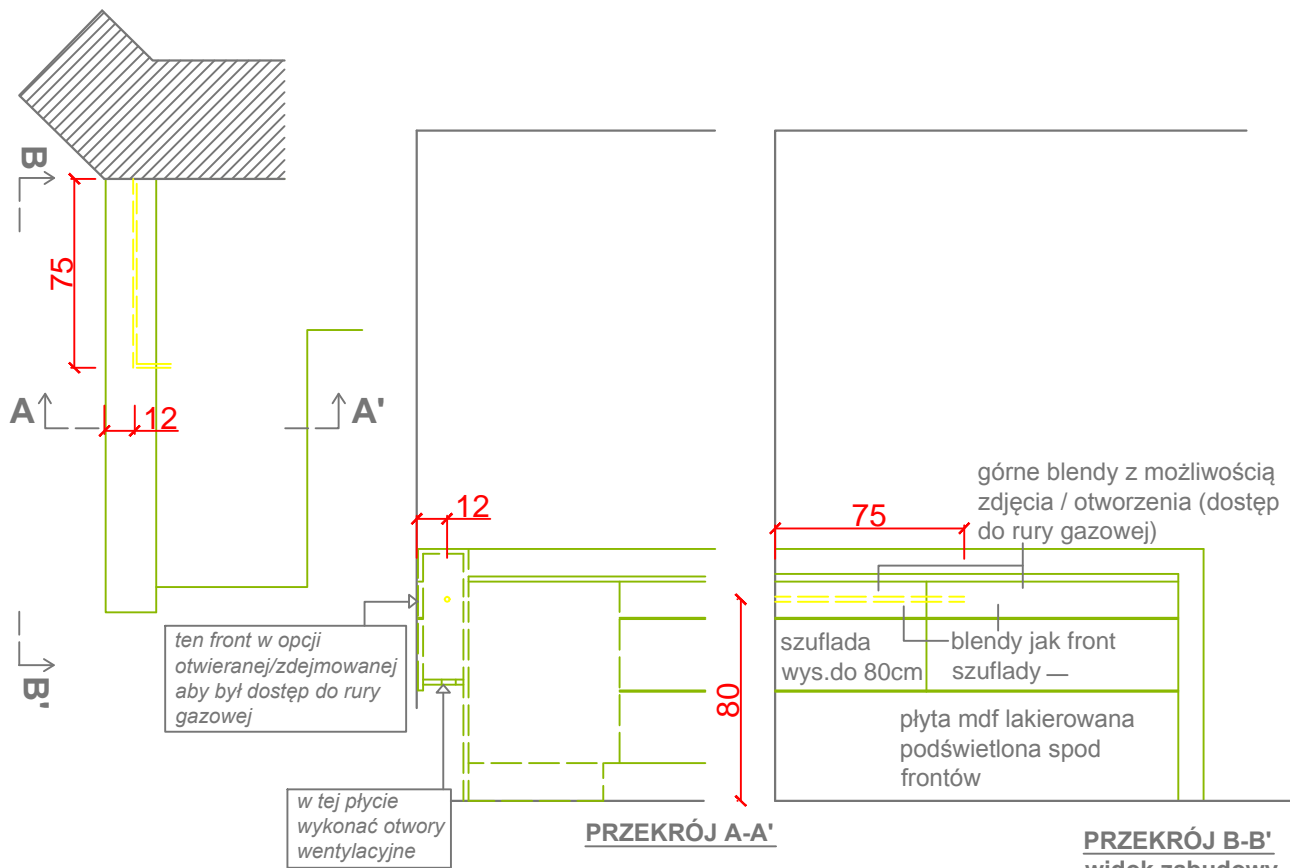

SZCZEGÓŁ B - PODŁĄCZENIE GAZU W ZAB. MEBLOWEJ

wymiary górnej zabudowy meblowej (2 rzędy) ; wymiar 10cm to dekoracyjne pogrubienia płyty meblowej tworzące obramowania (szczegóły w rysunku z widokiem rozwinięcia ścian)

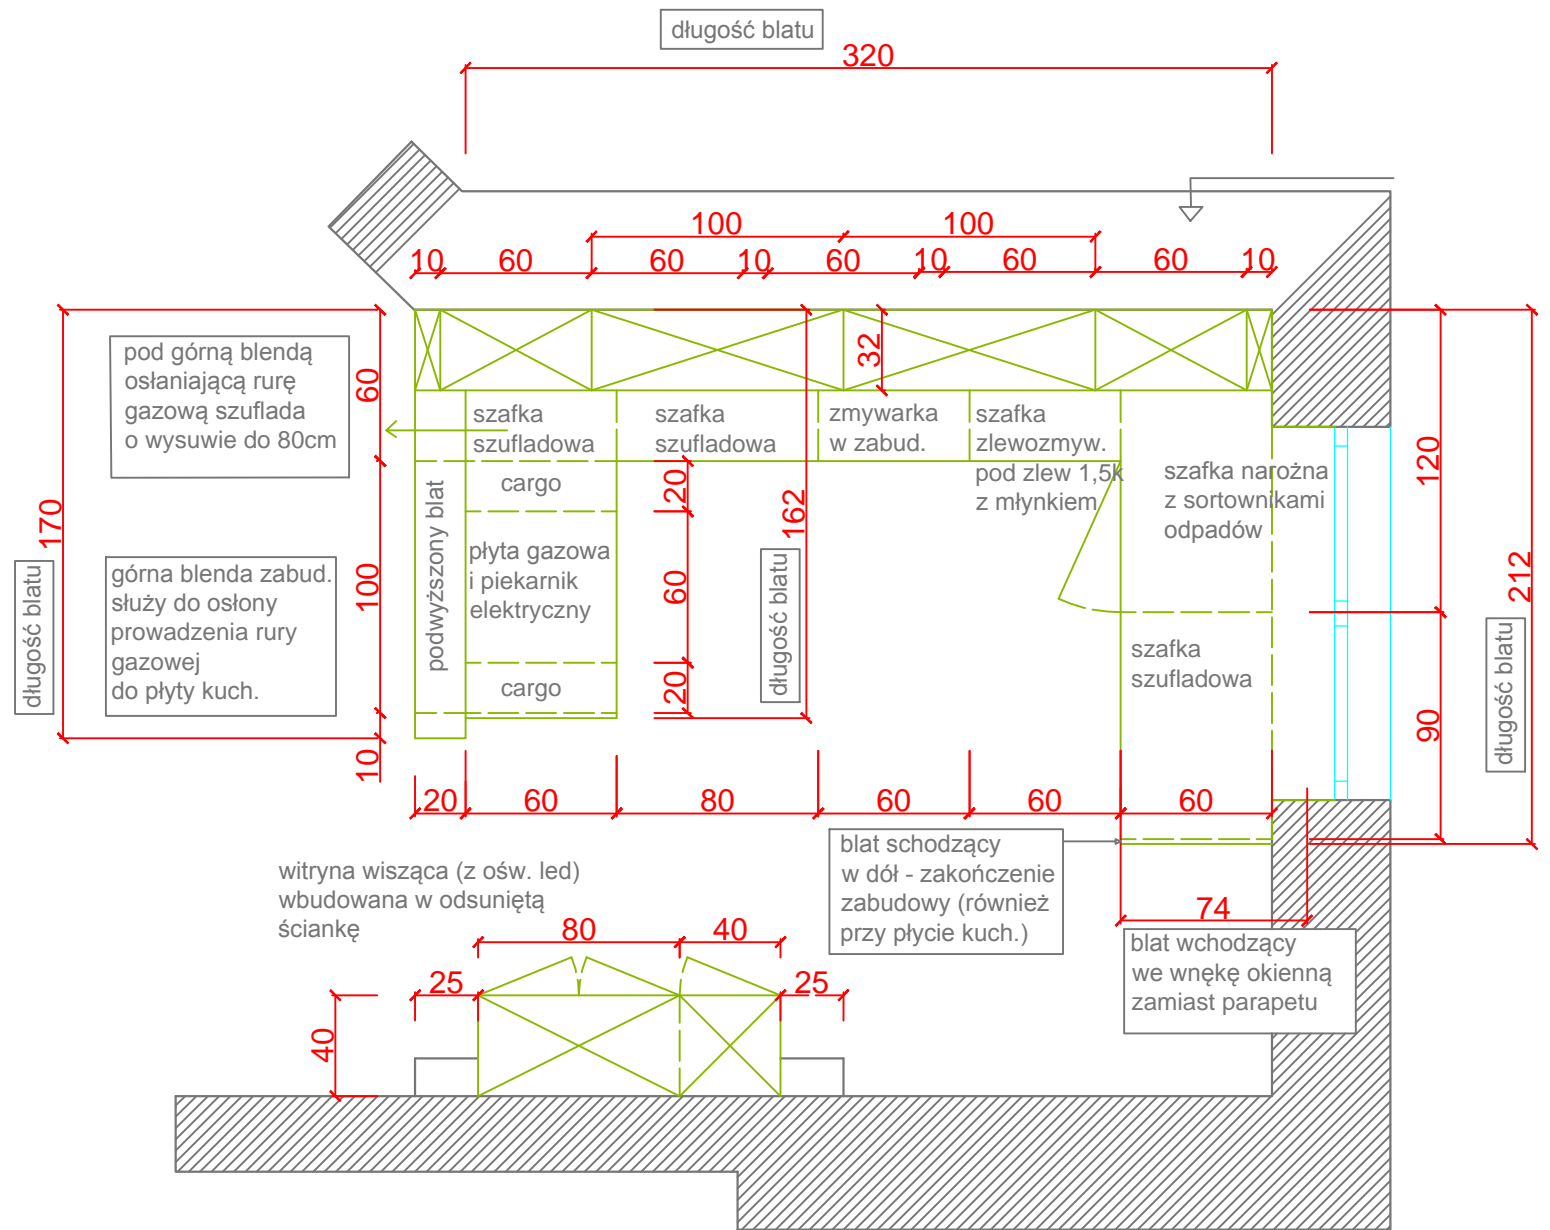

NR RYS:

C-04A

ZABUDOWA MEBLOWA
KUCHNIA - RZUT

FORMAT:

A3

SKALA: 1:30