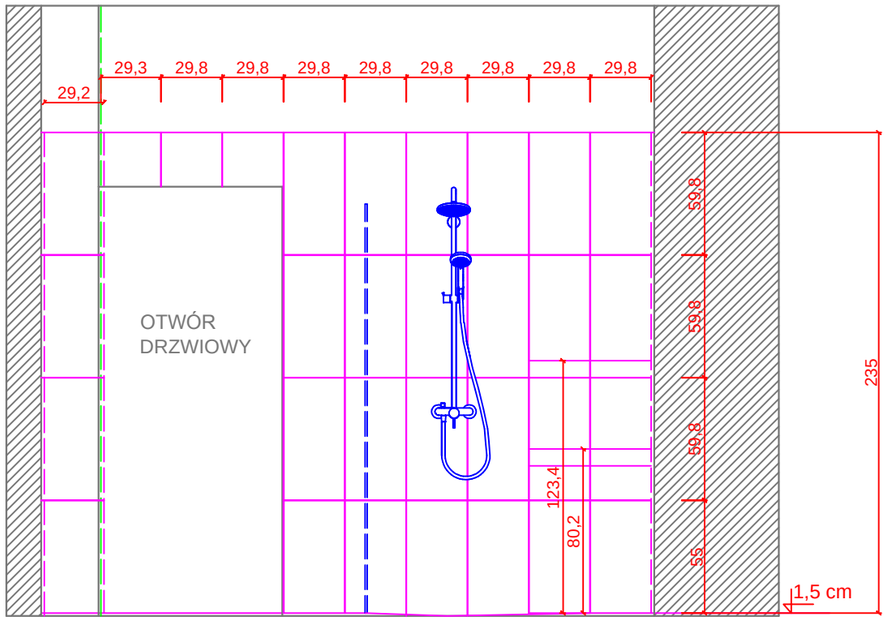

SPADKI DO
ODPŁYWU
PUNKTOWEGO

LINIA SKOSU
(ORYGINALNIE)

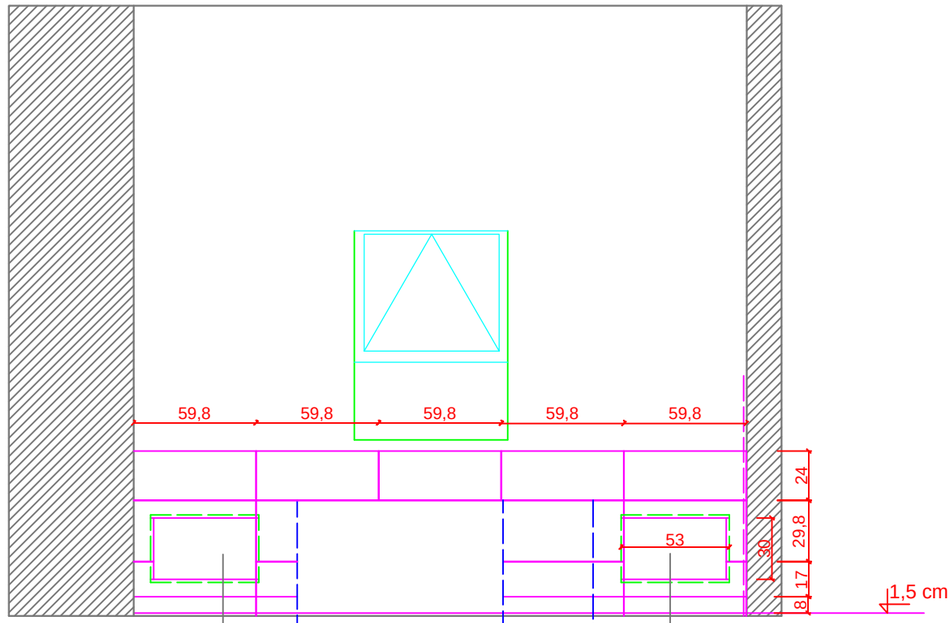

LINIE ZAŁAMAŃ ZABUDOWY
WOKÓŁ WANNY

WNĘKI Z PODŚWIETLENIEM

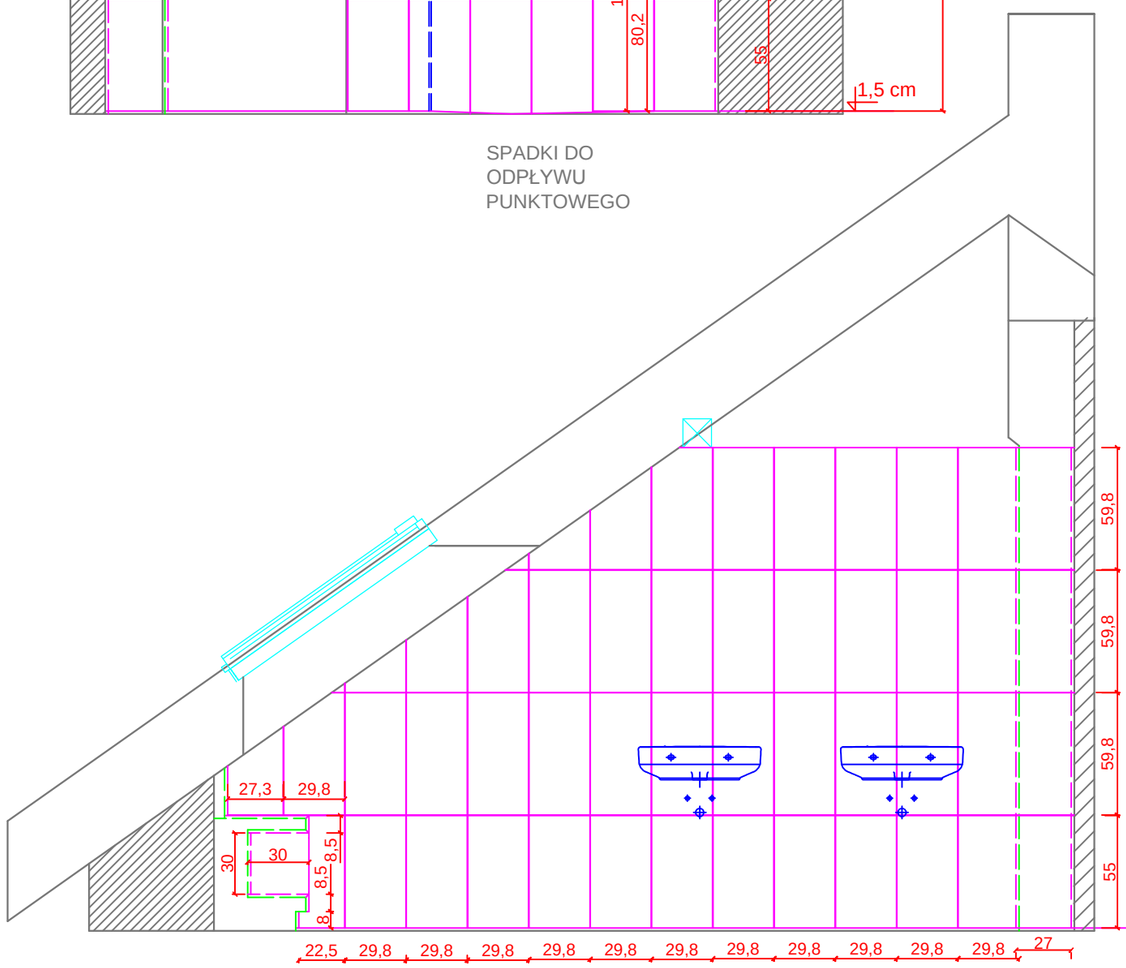

płyta meblowa
cięta zgodnie z wym.
lub w całości

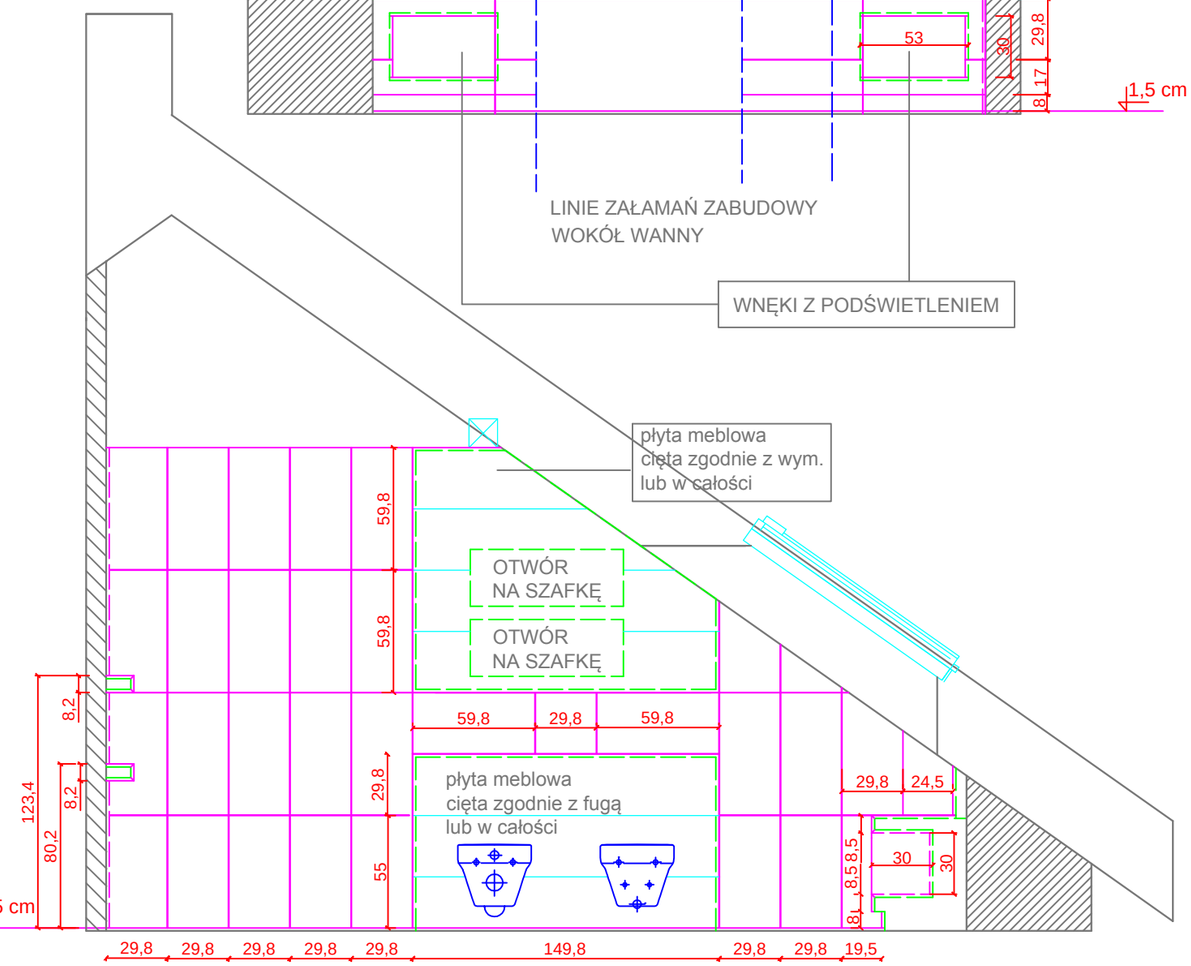

NR RYS:		FORMAT:	
B-04b	OKŁADZINY ŚCIENNE ŁAZIENKA PIĘTRO	A3	SKALA: 1:30